


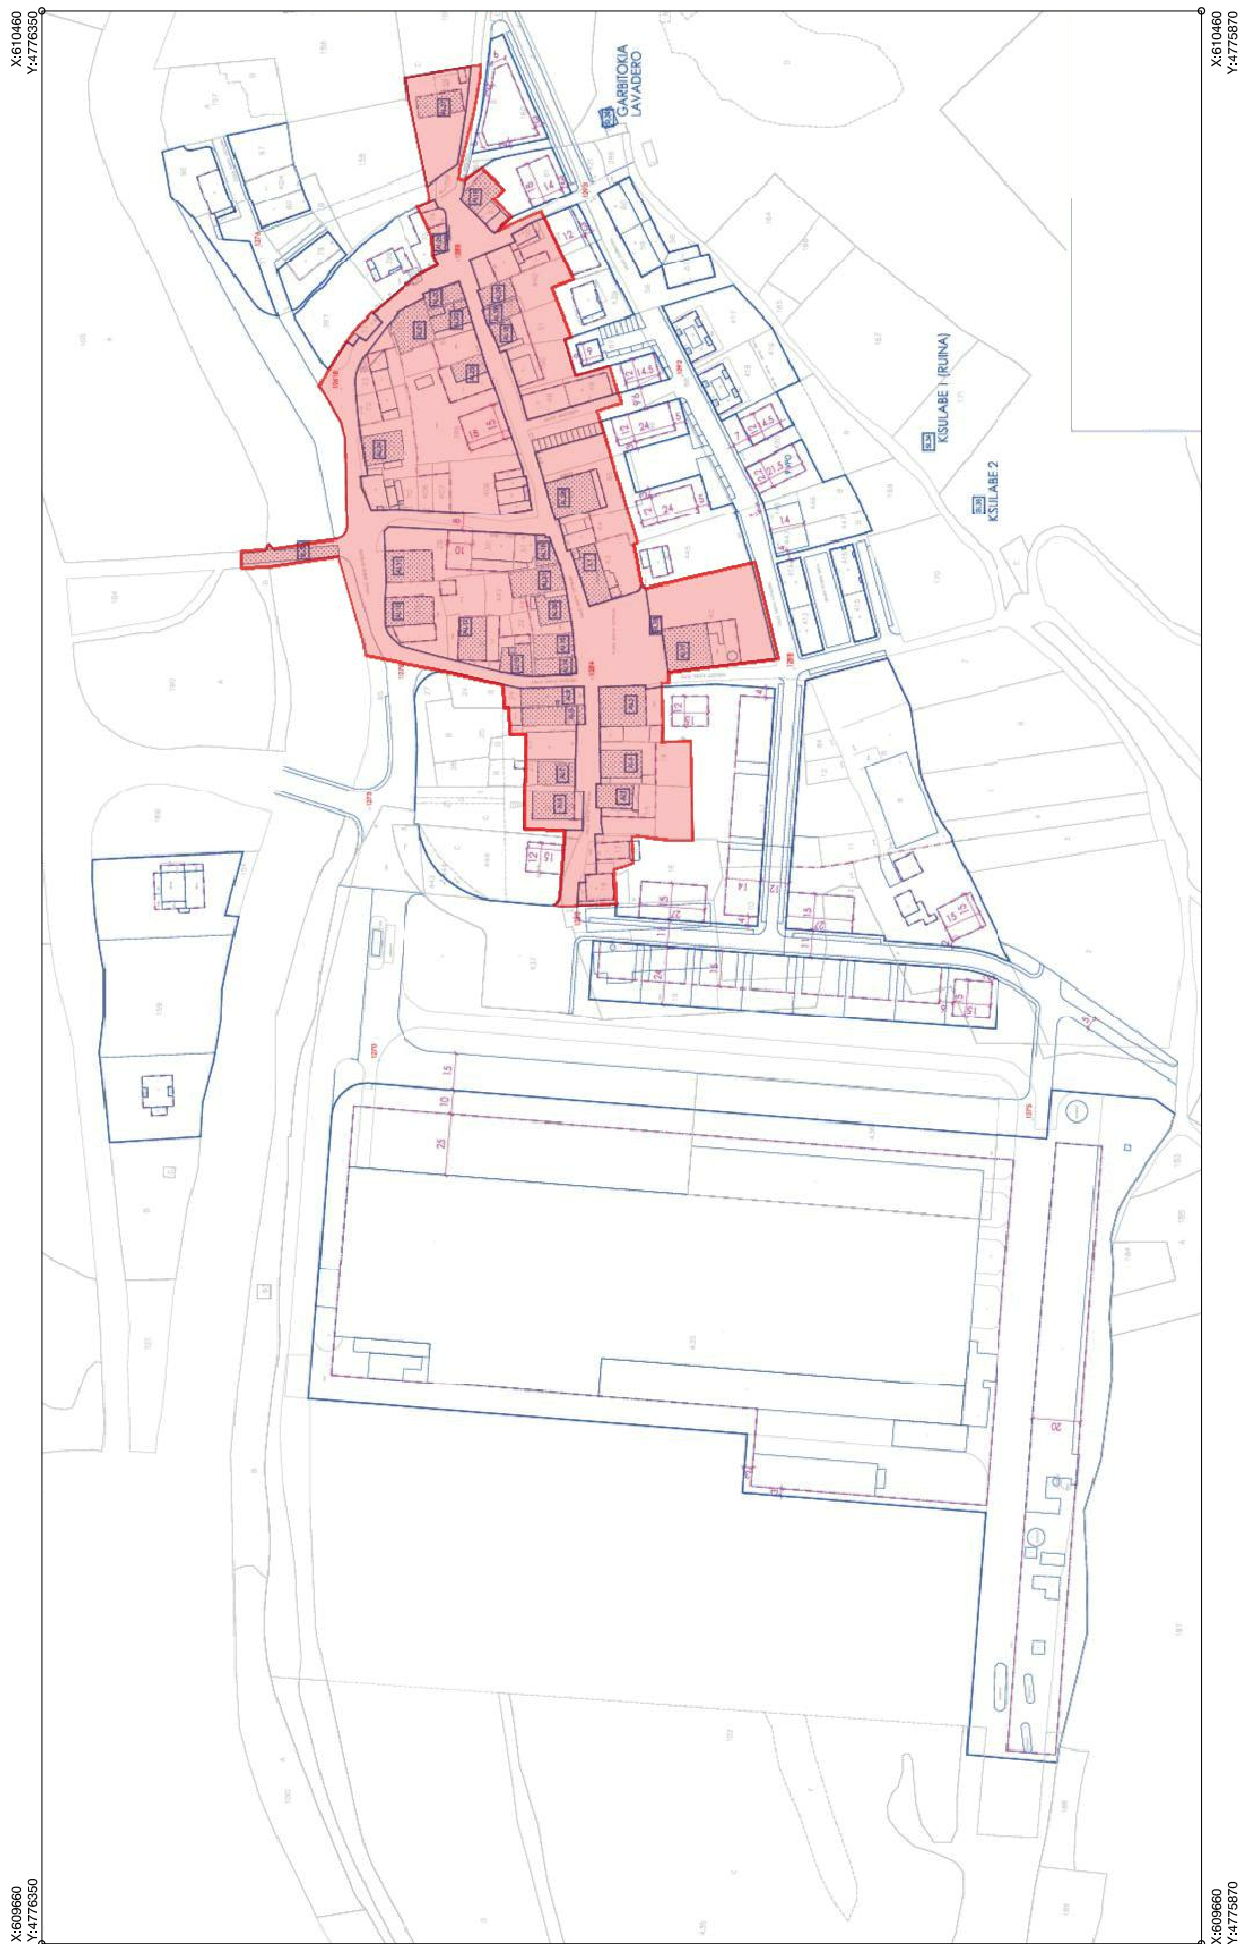

PLANO 10-L.bis

DELIMITACIÓN DEL CENTRO HISTÓRICO DE LEGASA

e: 1/2.000 (A-3)

DELIMITACIÓN CENTRO HISTÓRICO



X:609660
Y:4775870

X:610460
Y:4775870

